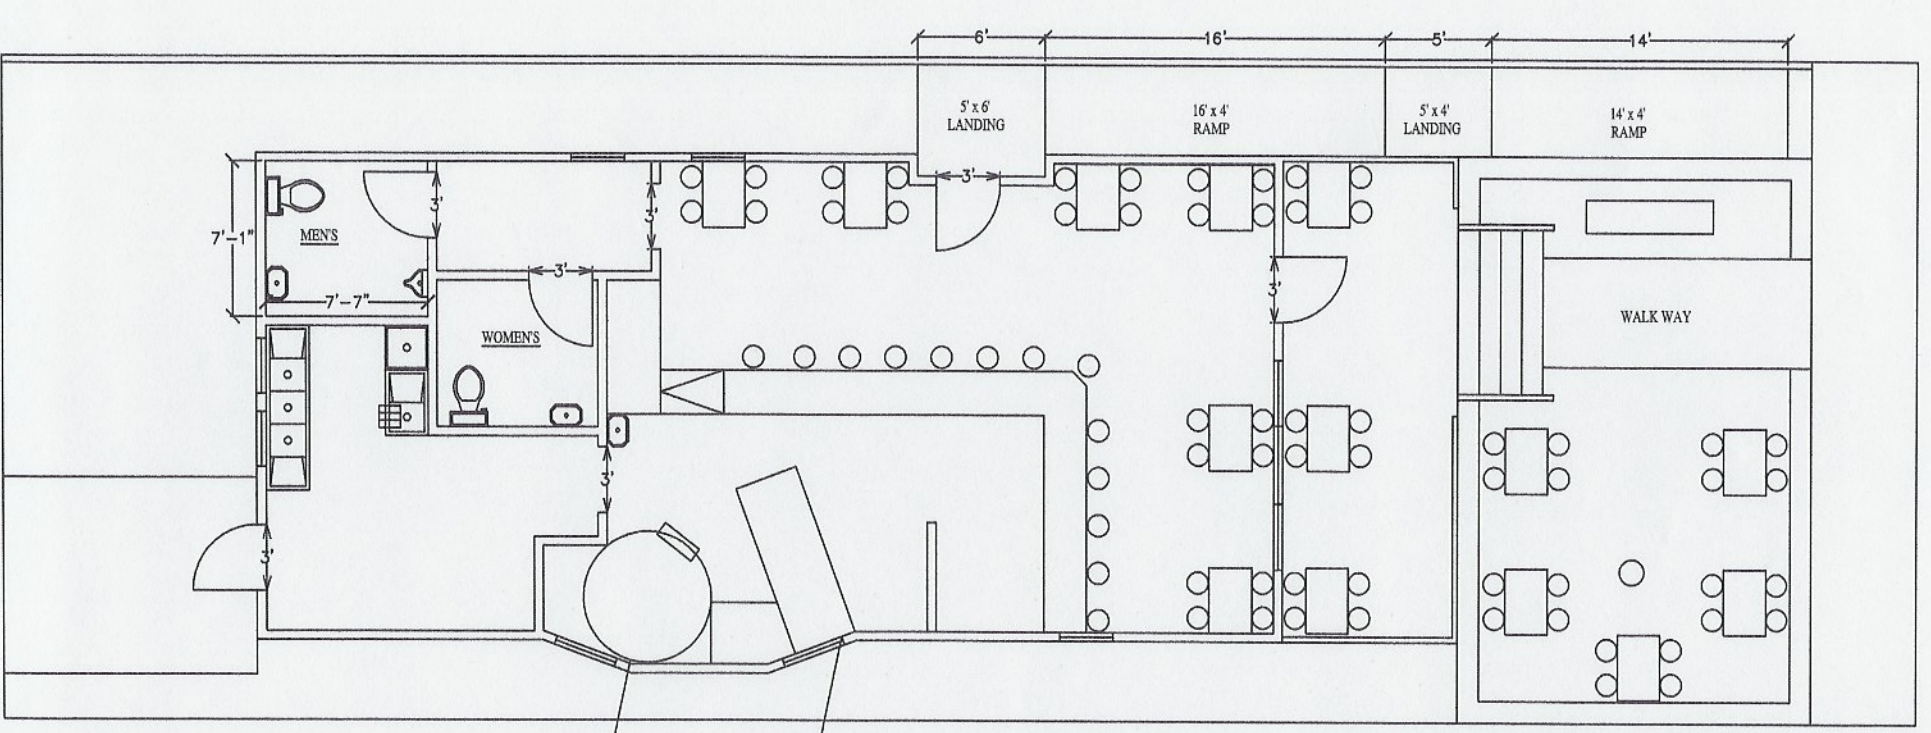
6'
16'
5'
14'
5' x 6'
LANDING
16' x 4'
RAMP
5' x 4'
LANDING
14' x 4'
RAMP
3'
7'-1"
MEN'S
7'-7"
3'
WOMEN'S
WALK WAY
PIZZA
OVEN
8' x 3'
HOOD